


# Osiedle Stanisławice nr 2

Stanisławice, ul. Senatorska  
budynek nr 2  
**M11 II piętro**

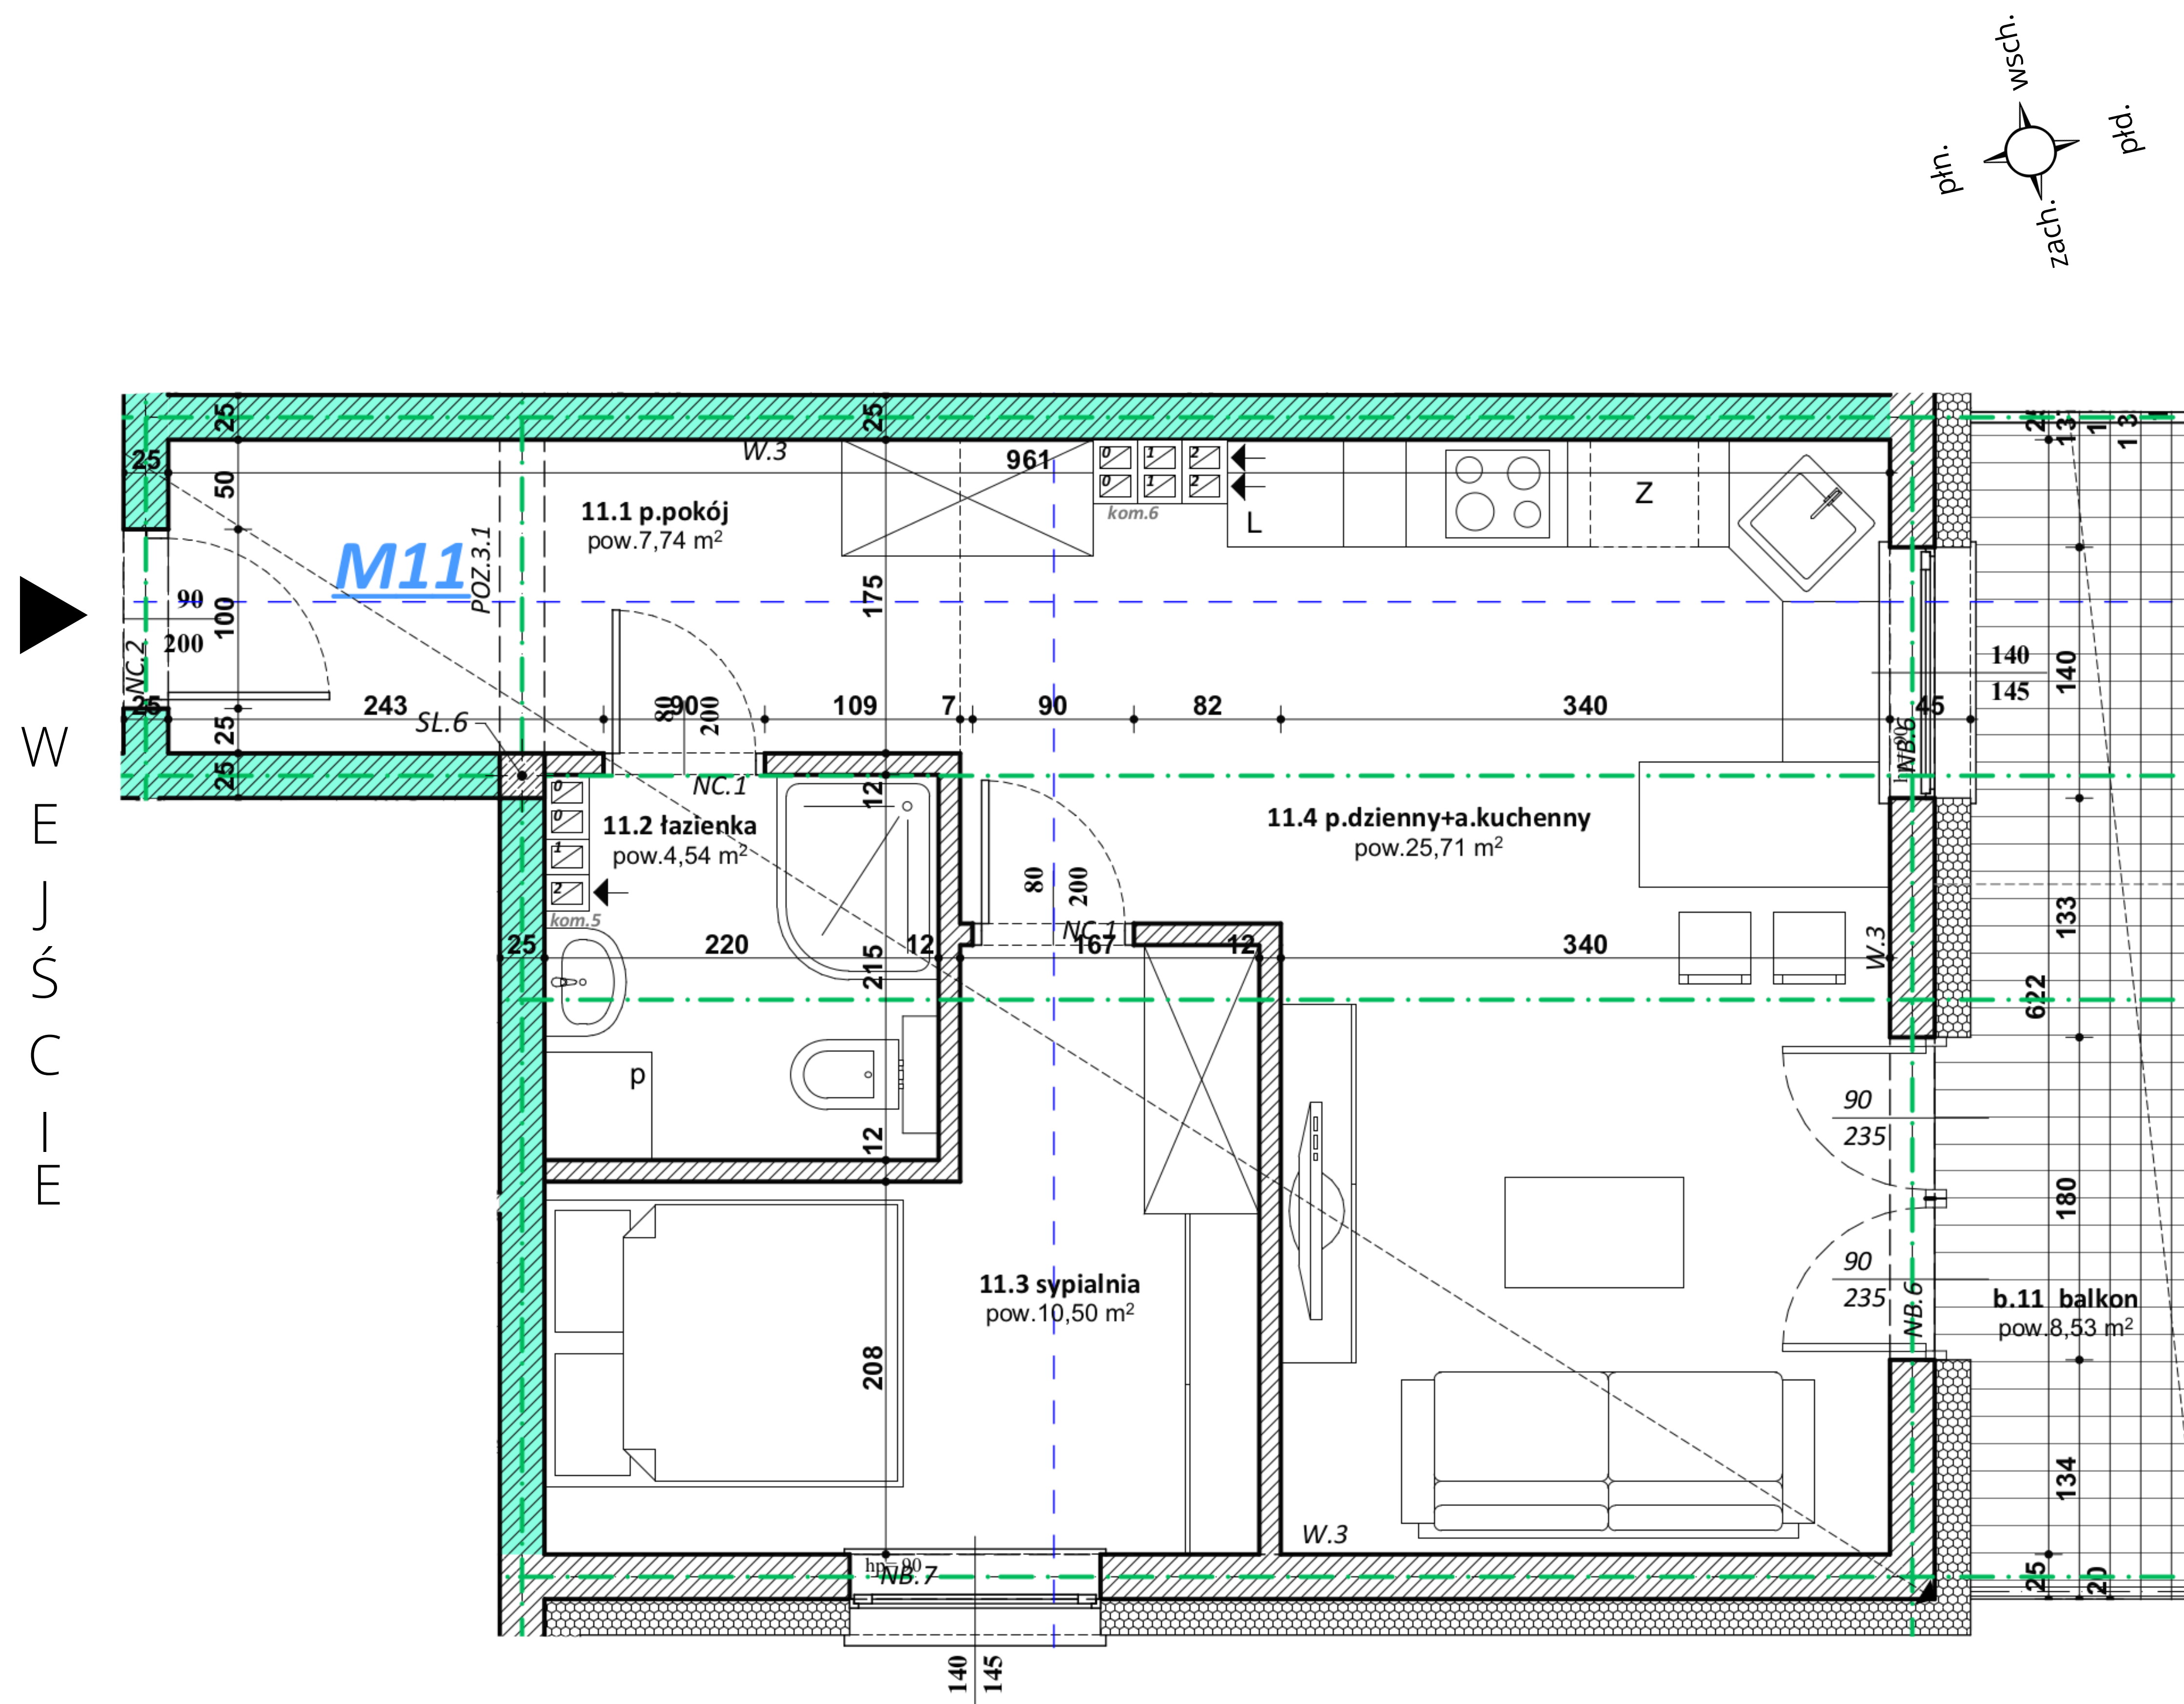

## ZESTAWIENIE POWIERZCHNI UŻYTKOWEJ \_ M11

nazwa pomieszczenia	pow.w(m2)
11.1 p.pokój	7,74
11.2 łazienka	4,54
11.3 sypialnia	10,50
11.4 p.dzienny+a.kuchenny	25,71
	<b>48,49 m<sup>2</sup></b>
b.11 balkon	8,53

